

VERBALE DI ACCORDO

Il giorno 28 novembre 2023, si sono incontrati:

La Direzione Aziendale 5° tronco Autostrade per l'Italia

Le RSA CGIL, CISL, UIL, UGL, SLA


PREMESSO CHE

- Le parti intendono, con il presente accordo, sulla base di quanto previsto dall'Accordo Nazionale del 25 ottobre 2021, disciplinare l'utilizzo dei sistemi di videosorveglianza nelle stazioni autostradali dell'Unità Produttiva, non presidiate nel turno notturno.
- La Direzione Aziendale ha evidenziato l'esigenza di implementare delle misure di protezione anche ai fini della sicurezza di utenti e dipendenti, oltreché della tutela del patrimonio aziendale ed ha individuato nelle apparecchiature di rilevazione visiva di immagini (telecamere) lo strumento più idoneo.
- Le RSA, rivendicando il diritto delle lavoratrici e dei lavoratori al rispetto della riservatezza, della dignità personale, della libertà di espressione e di comunicazione, hanno sottolineato l'esigenza di contemperare le necessità Aziendali con la tutela dei principi di trasparenza e proporzionalità, ammettendo pertanto la rilevazione visiva di immagini, in misura strettamente proporzionata e non eccedente le esclusive finalità di sicurezza indicate e tutela del patrimonio aziendale.
- La Direzione Aziendale assicura che i sistemi di videosorveglianza, che saranno installati in tutte le stazioni non presidiate nel turno notturno, non si riferiscono e non influiscono in alcun modo sul controllo dei dipendenti e sull'attività lavorativa svolta dagli stessi; i dati raccolti non si configurano come controllo a distanza dell'attività svolta dalle lavoratrici e dai lavoratori e non potranno essere utilizzati per l'instaurazione di procedure disciplinari, nel pieno rispetto dell'ex articolo 4 legge n. 300/1970 così come modificato dall'art. 23 del D.lgs. n. 151/2015, anche in merito alla disciplina dell'utilizzo di tecnologie ed impianti audiovisivi sui luoghi di lavoro e delle relative autorizzazioni ad ogni effetto di legge e di regolamento

Tutto ciò premesso, le Parti convengono quanto segue:

1. In data 1° dicembre 2023, saranno installate telecamere operative in H 24, in numero ed ubicazione indicati nelle planimetrie allegate, nelle stazioni autostradali di:

Anagni - Fiuggi e Maccarese - Fregene.

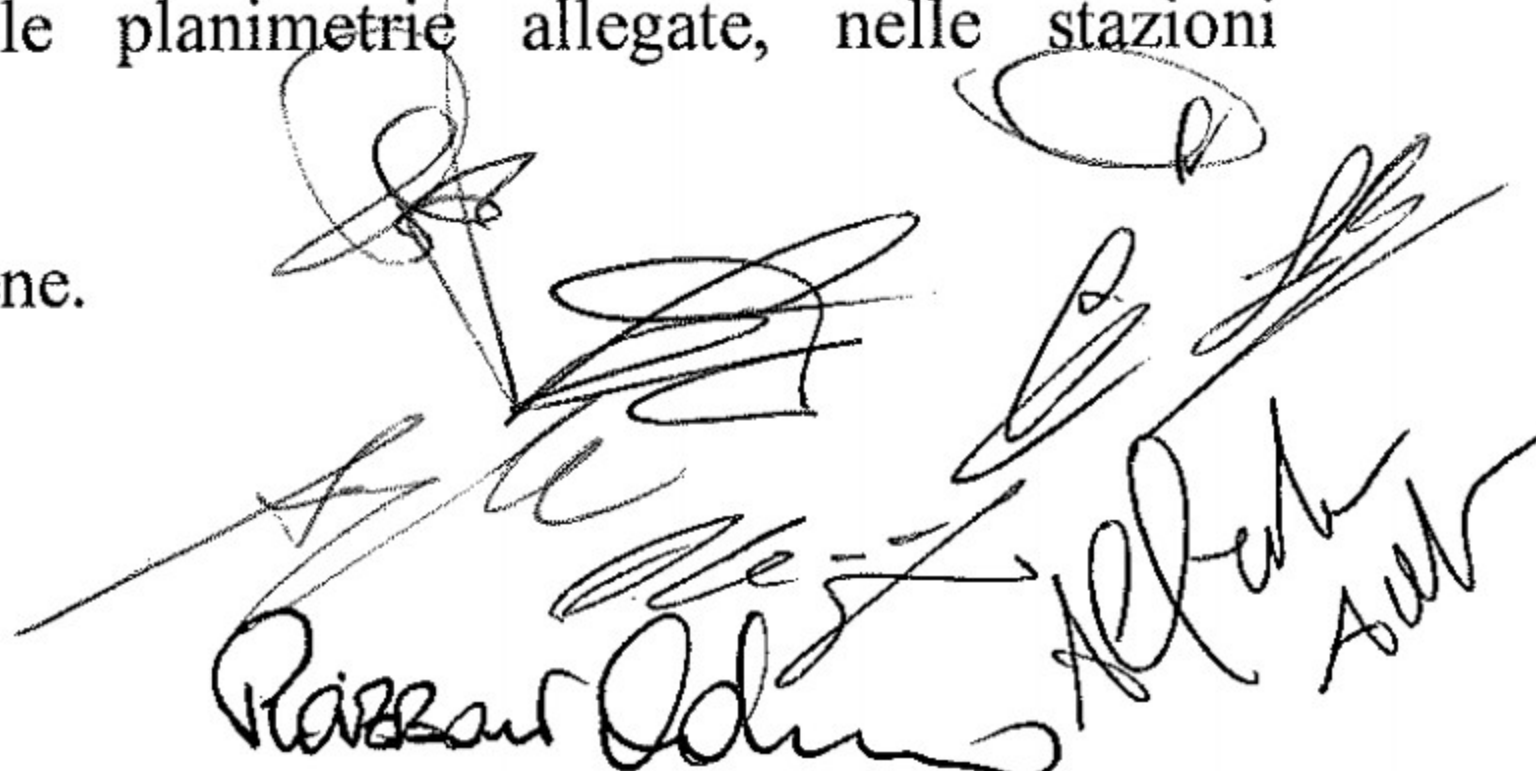

2. La presenza delle telecamere verrà segnalata attraverso appositi cartelli (informativa privacy breve) e ne sarà data idonea informativa alle lavoratrici e ai lavoratori (c.d. informativa estesa) con la pubblicazione, nelle bacheche delle stazioni interessate, sulle modalità di uso degli strumenti, di effettuazione dei controlli nel rispetto di quanto stabilito dal D.lgs. 30 giugno 2003, n.196, dal Regolamento Europeo 2016/679 (GDPR), dal D.lgs. 10 agosto 2018, n.101 e da tutti i provvedimenti emessi dal Garante per la protezione dei dati personali.
3. L'Azienda si impegna, in caso di variazioni, a darne preventiva comunicazione alle RSA, fermo restando il contenuto del presente accordo nonché la finalità perseguite.
4. La ripresa e la registrazione delle immagini saranno realizzate nel pieno rispetto delle vigenti normative sulla tutela della privacy.

In particolare, le immagini potranno essere fornite alle Autorità Competenti e visionate esclusivamente da:

- Group Security (DHCO/Group Security)

e saranno registrate presso i server della Direzione di Tronco, che conserveranno i dati per un periodo di 72 ore operando in sovrascrittura. Le immagini stesse verranno quindi cancellate automaticamente se durante il suddetto periodo temporale non siano state ravvisate ragioni di accesso alle registrazioni. L'estrazione dei dati potrà essere richiesta esclusivamente per finalità di giustizia connessa con eventi rilevanti (per esempio furti, atti di vandalismo ed eventi penalmente rilevanti)

5. Il personale autorizzato di cui al punto 4, potrà disporre l'accesso alle registrazioni in via autonoma ogniqualvolta ciò si renda necessario su richiesta dell'Autorità Giudiziaria o di organi pubblici e non potrà compiere alcuna altra operazione sulle immagini registrate.

Allegati 1 e 2 planimetrie con l'indicazione delle telecamere installate


La DIREZIONE AZIENDALE


Simone Baccetti

Le RSA CGIL CISL UIL UGL SLA


POZZAN

TELECAMERE ANAGNI

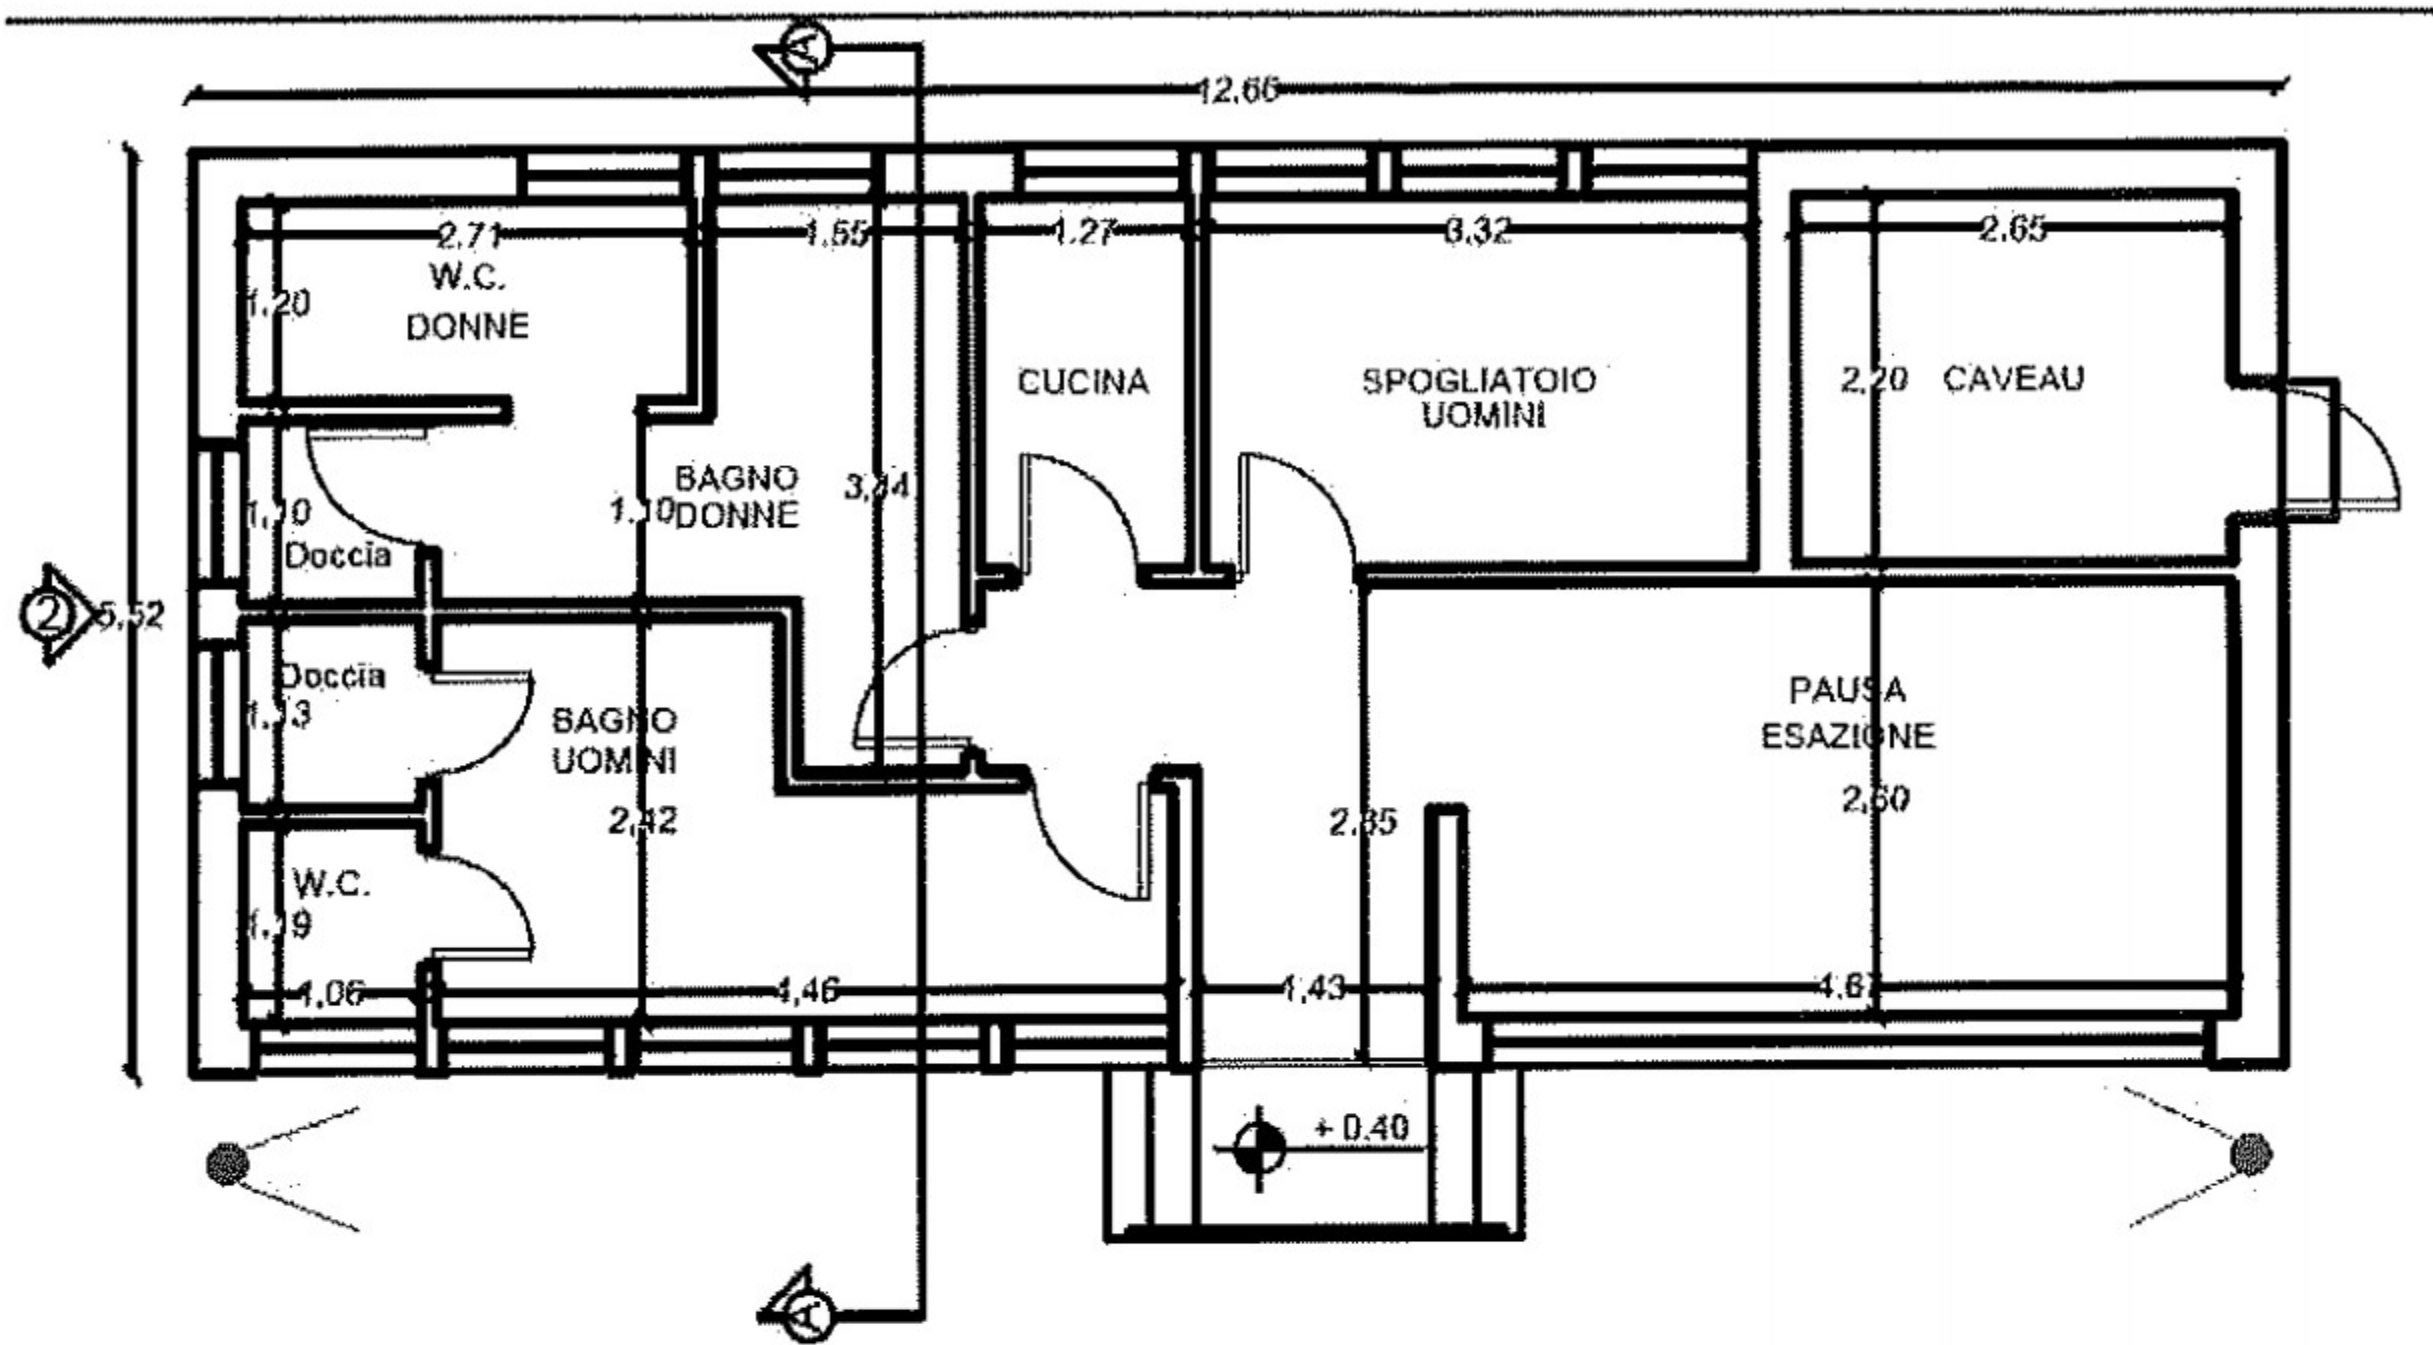


[Handwritten mark]

[Handwritten signature]


[Handwritten mark]

[Handwritten signature]
[Handwritten signature]
 Roberto Adami
[Handwritten signature]

TELECAMERE MACCARESE

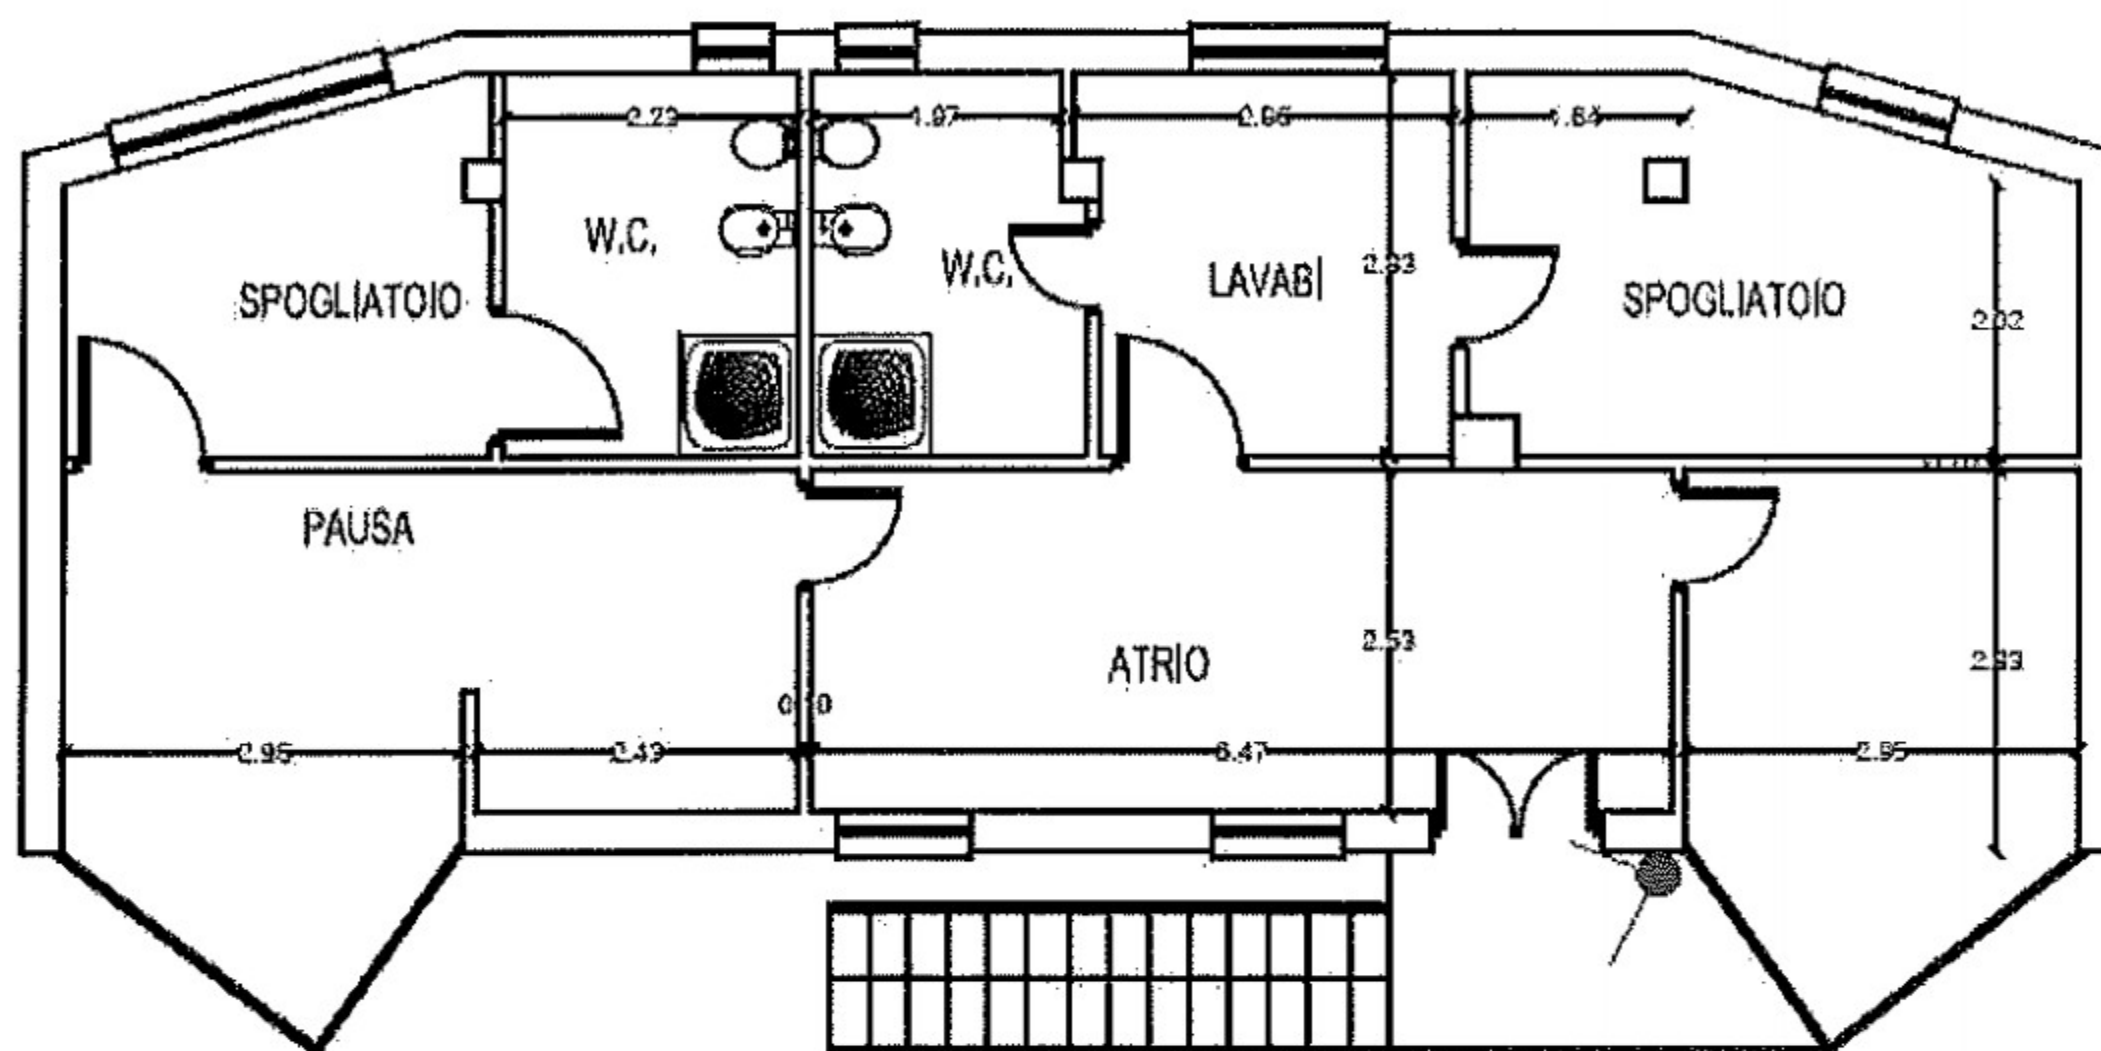

PIANTA PRIMO PIANO

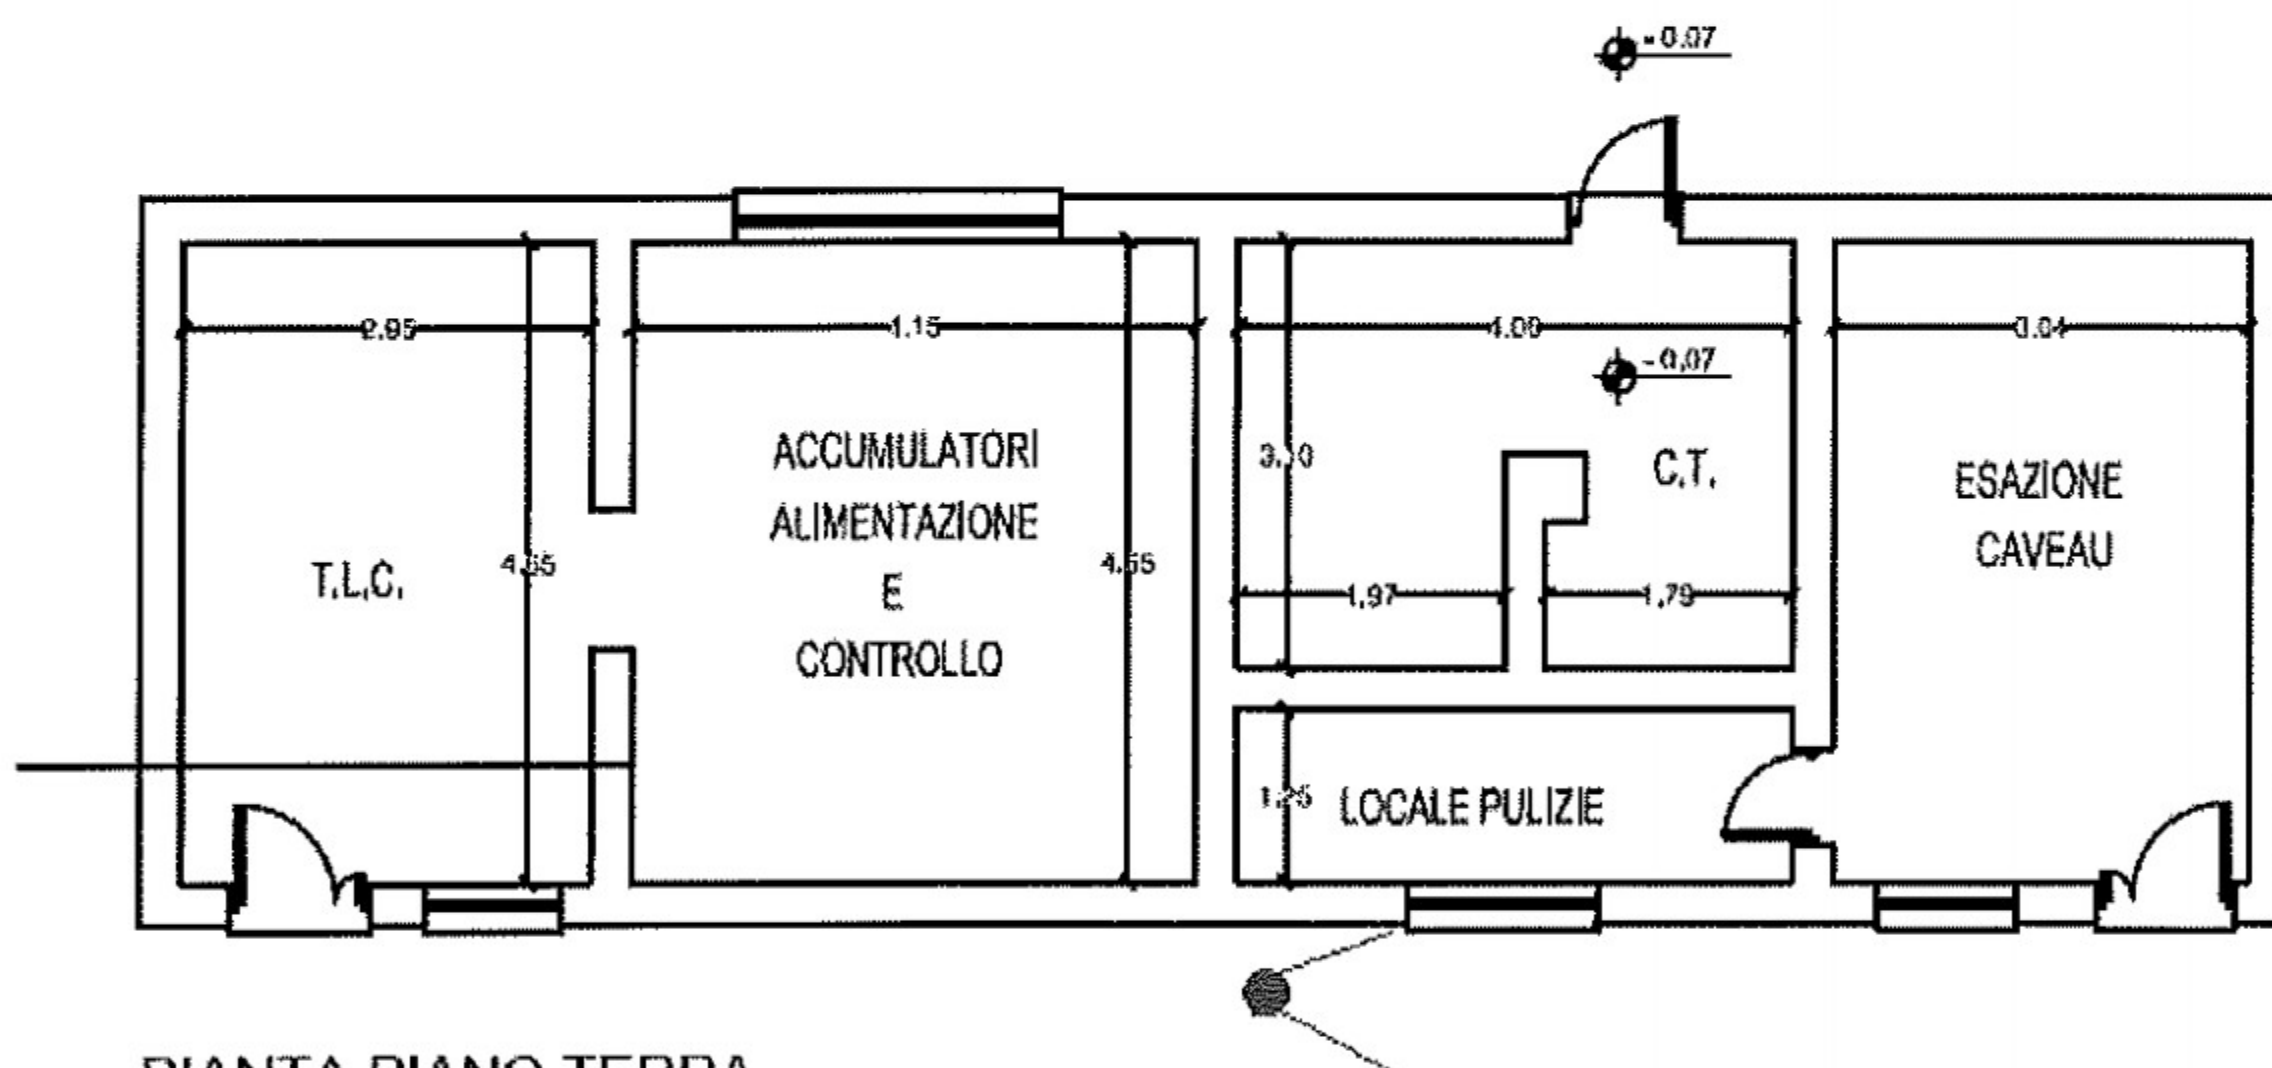

PIANTA PIANO TERRA

8

SS

[Handwritten signatures and notes]